


Exemple de plan accompagnant un bail relatif à une plage

PLAN MONTRANT UN EMPLACEMENT DU DOMAINE HYDRIQUE DE L'ÉTAT À DES FINS DE LOCATION

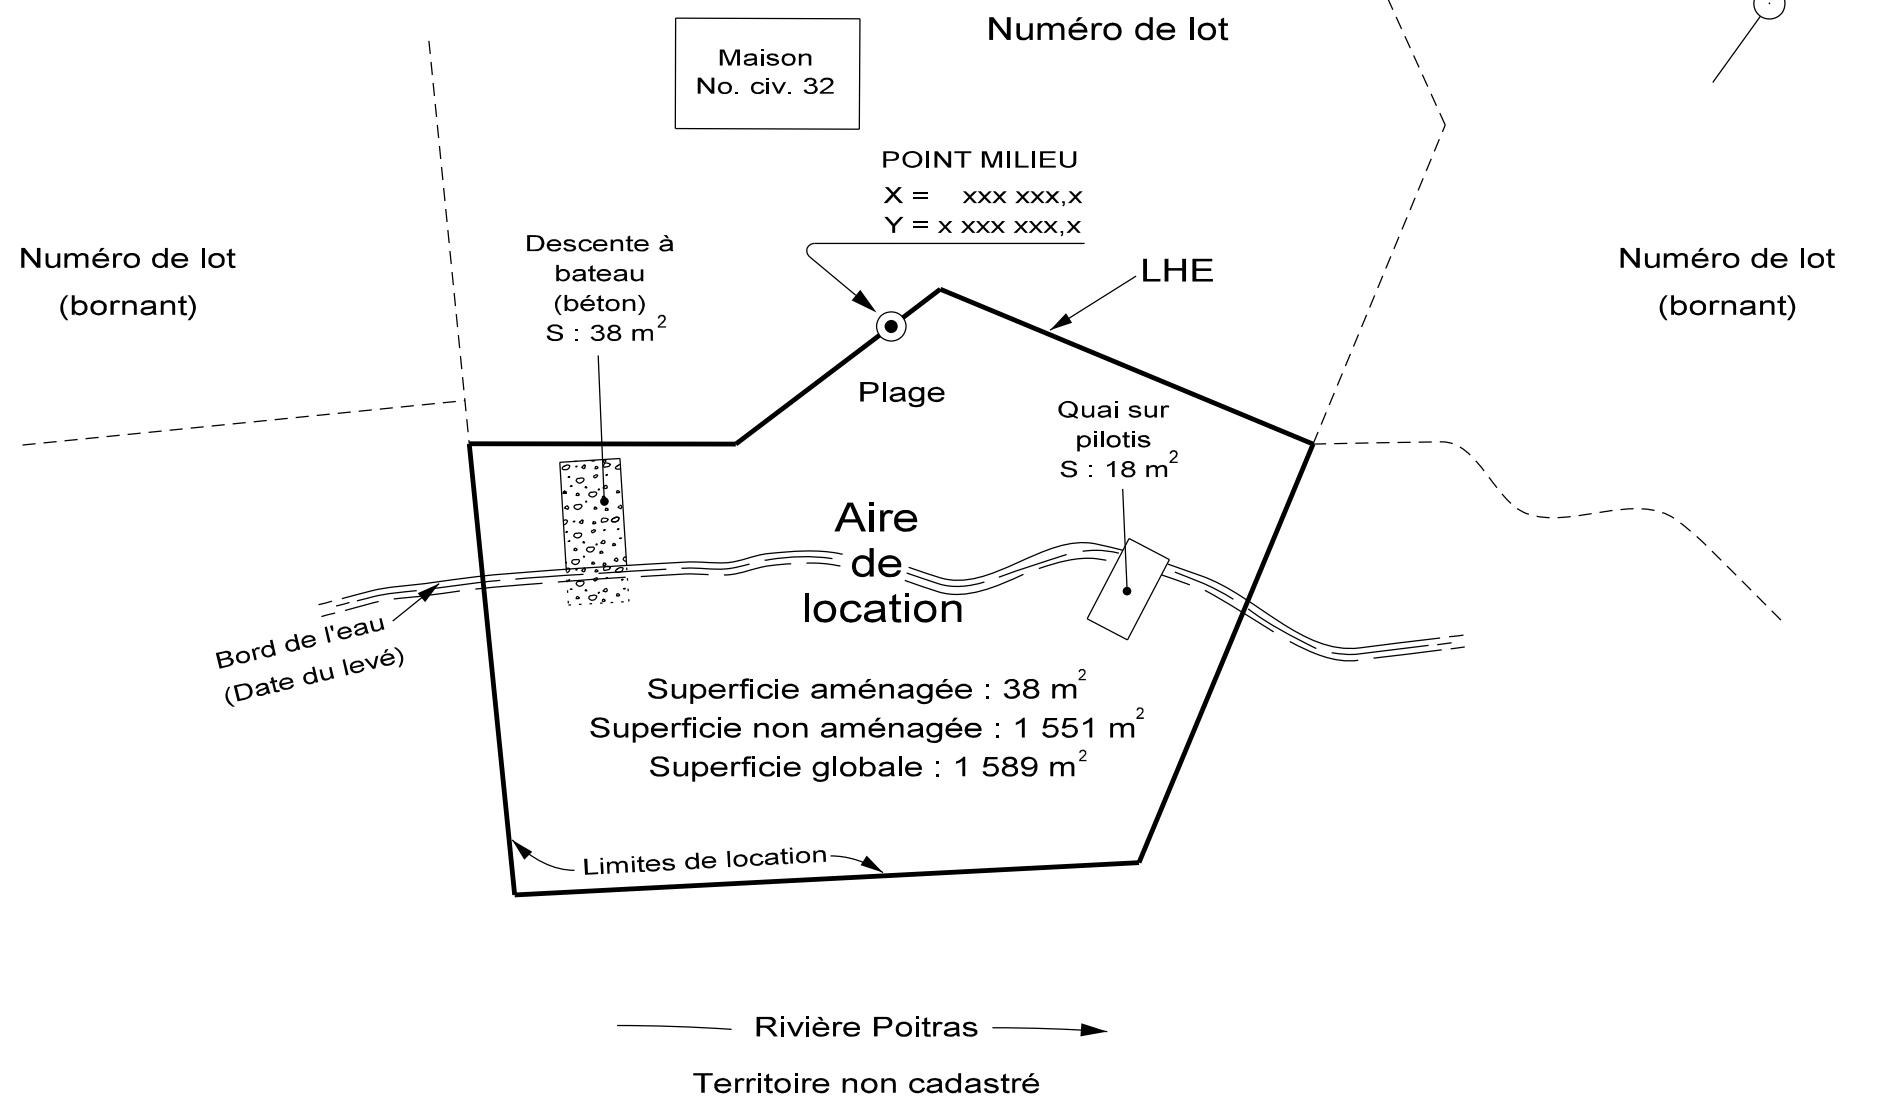

Références au domaine privé attenant

Lot : _____
 Cadastre : _____
 Circonscription foncière : _____
 Municipalité : _____
 Région administrative : (Nom et numéro)

Signé à XXXXXX, le jj-mm-aaaa Minute : 0000

Par : _____
 Arpenteur (e) -géomètre

Direction de la gestion du domaine hydrique de l'État
 Dossier : 4121-XX-XX-XXXX

Copie conforme à l'original

Émise le _____

Par : _____
 Arpenteur (e) -géomètre

- NOTES :
1. Levé : jj-mm-aaaa
 2. Ce document doit être utilisé uniquement à des fins de location du domaine hydrique de l'État.
 3. Les mesures indiquées sur ce document sont exprimées en unités du système international.
 4. Les coordonnées apparaissant sur ce document réfèrent au SCOPQ (NAD 83), fuseau (numéro), méridien central (____°, ____°).

Échelle : 1 : 500